


STAZIONE LEOPOLDA - PISA

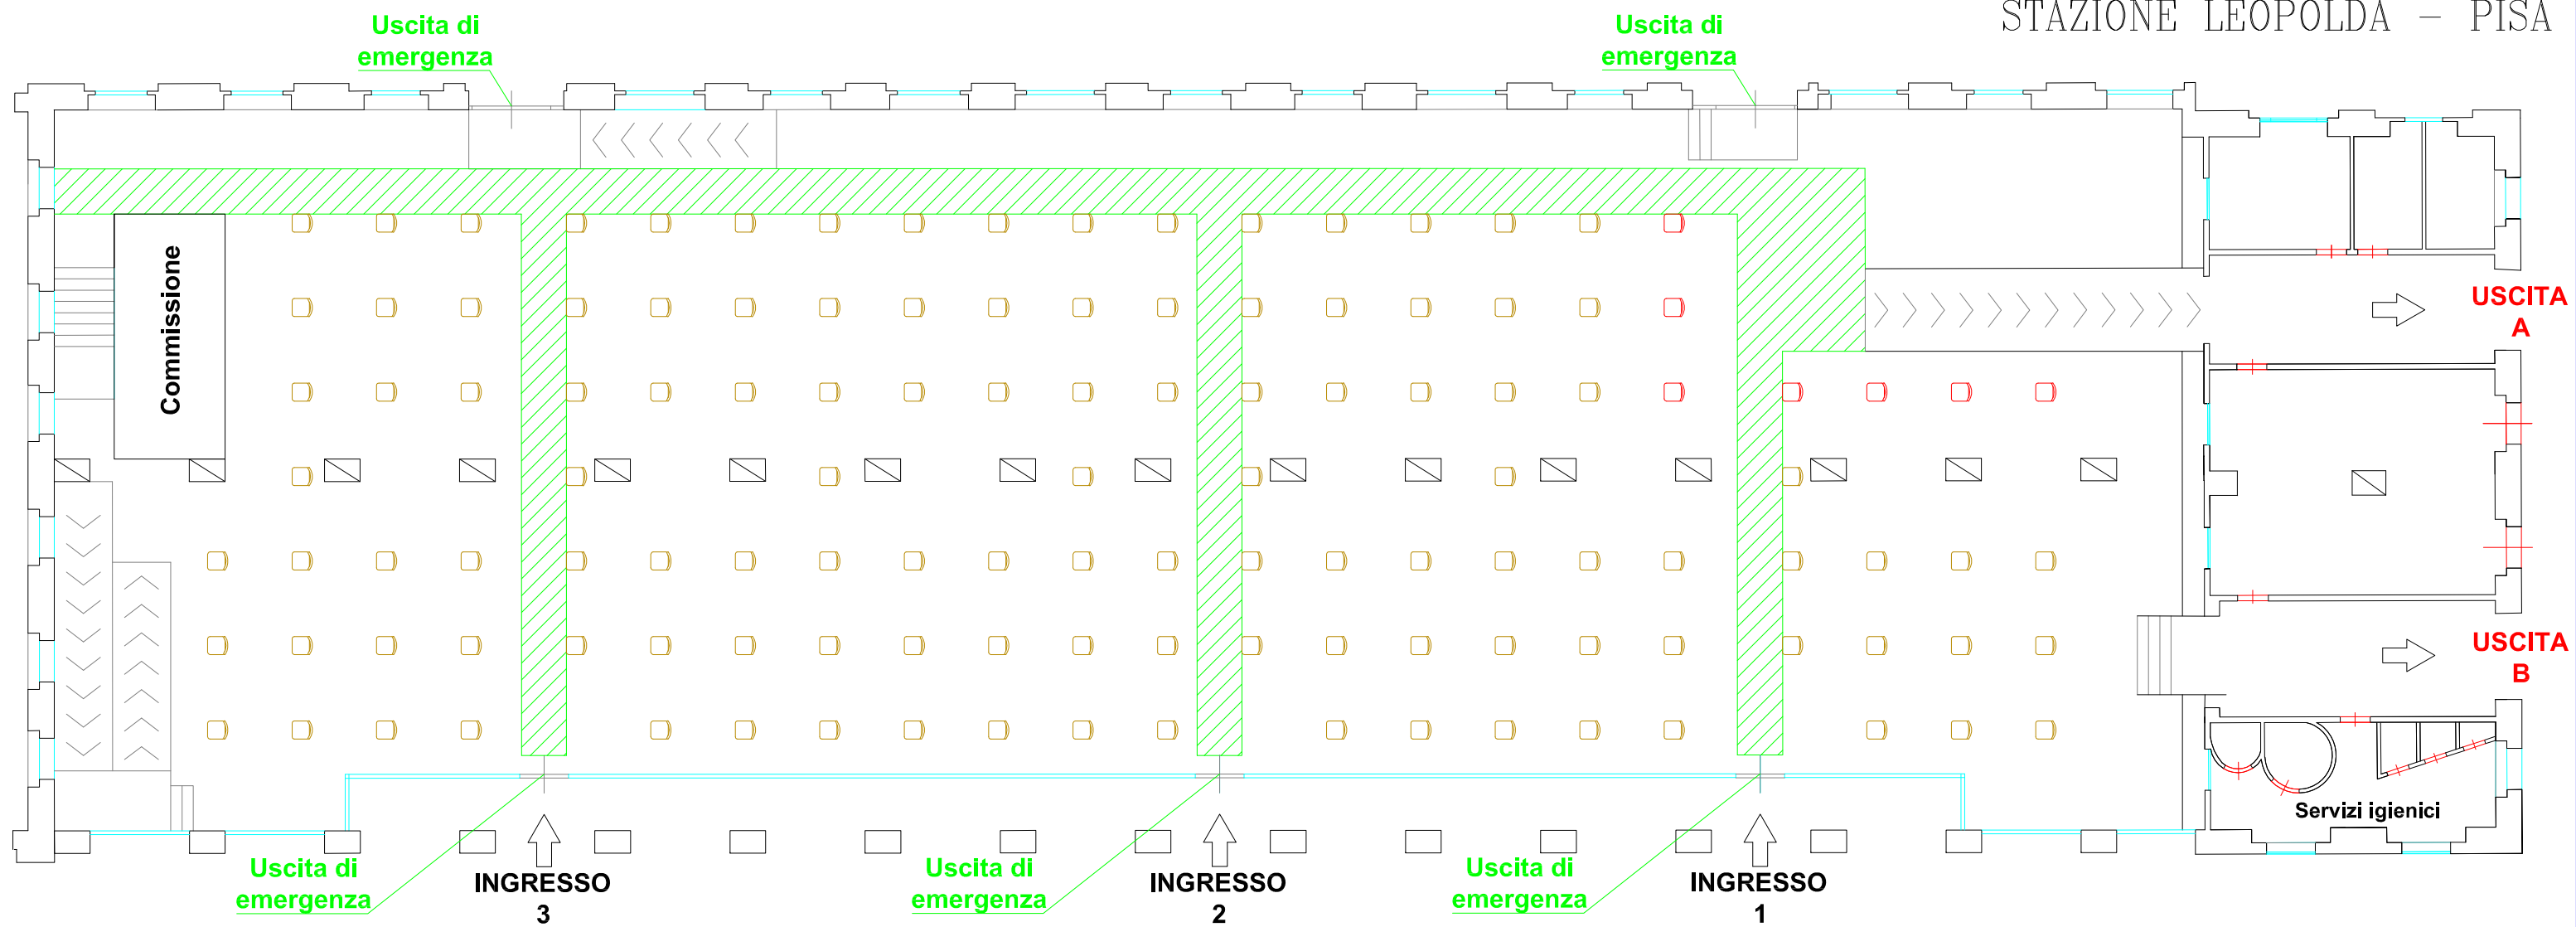

SCALA 1:200